



Hedlunda förskola

Kommun:	Umeå kommun
Färdigställt:	2014
Arkitekt:	SWECO
Landskapsarkitekt:	SWECO
Inredningsarkitekt:	SWECO
Ägare:	Umeå kommun
Bruttoarea:	1600 kvm
Friytan storlek:	1200 kvm
Antal elever:	108 (maj 2019)
Årskurser:	Förskola
Exempel på:	Välbefinnande, rörelse, estetik, planeringsprocess



Fastighetsgränser i kartan är översiktliga och saknar rättsverkan, jämför beslut i lantmäterihandlingar och fastighetsrättslig karta/kartor. © Lantmäteriet

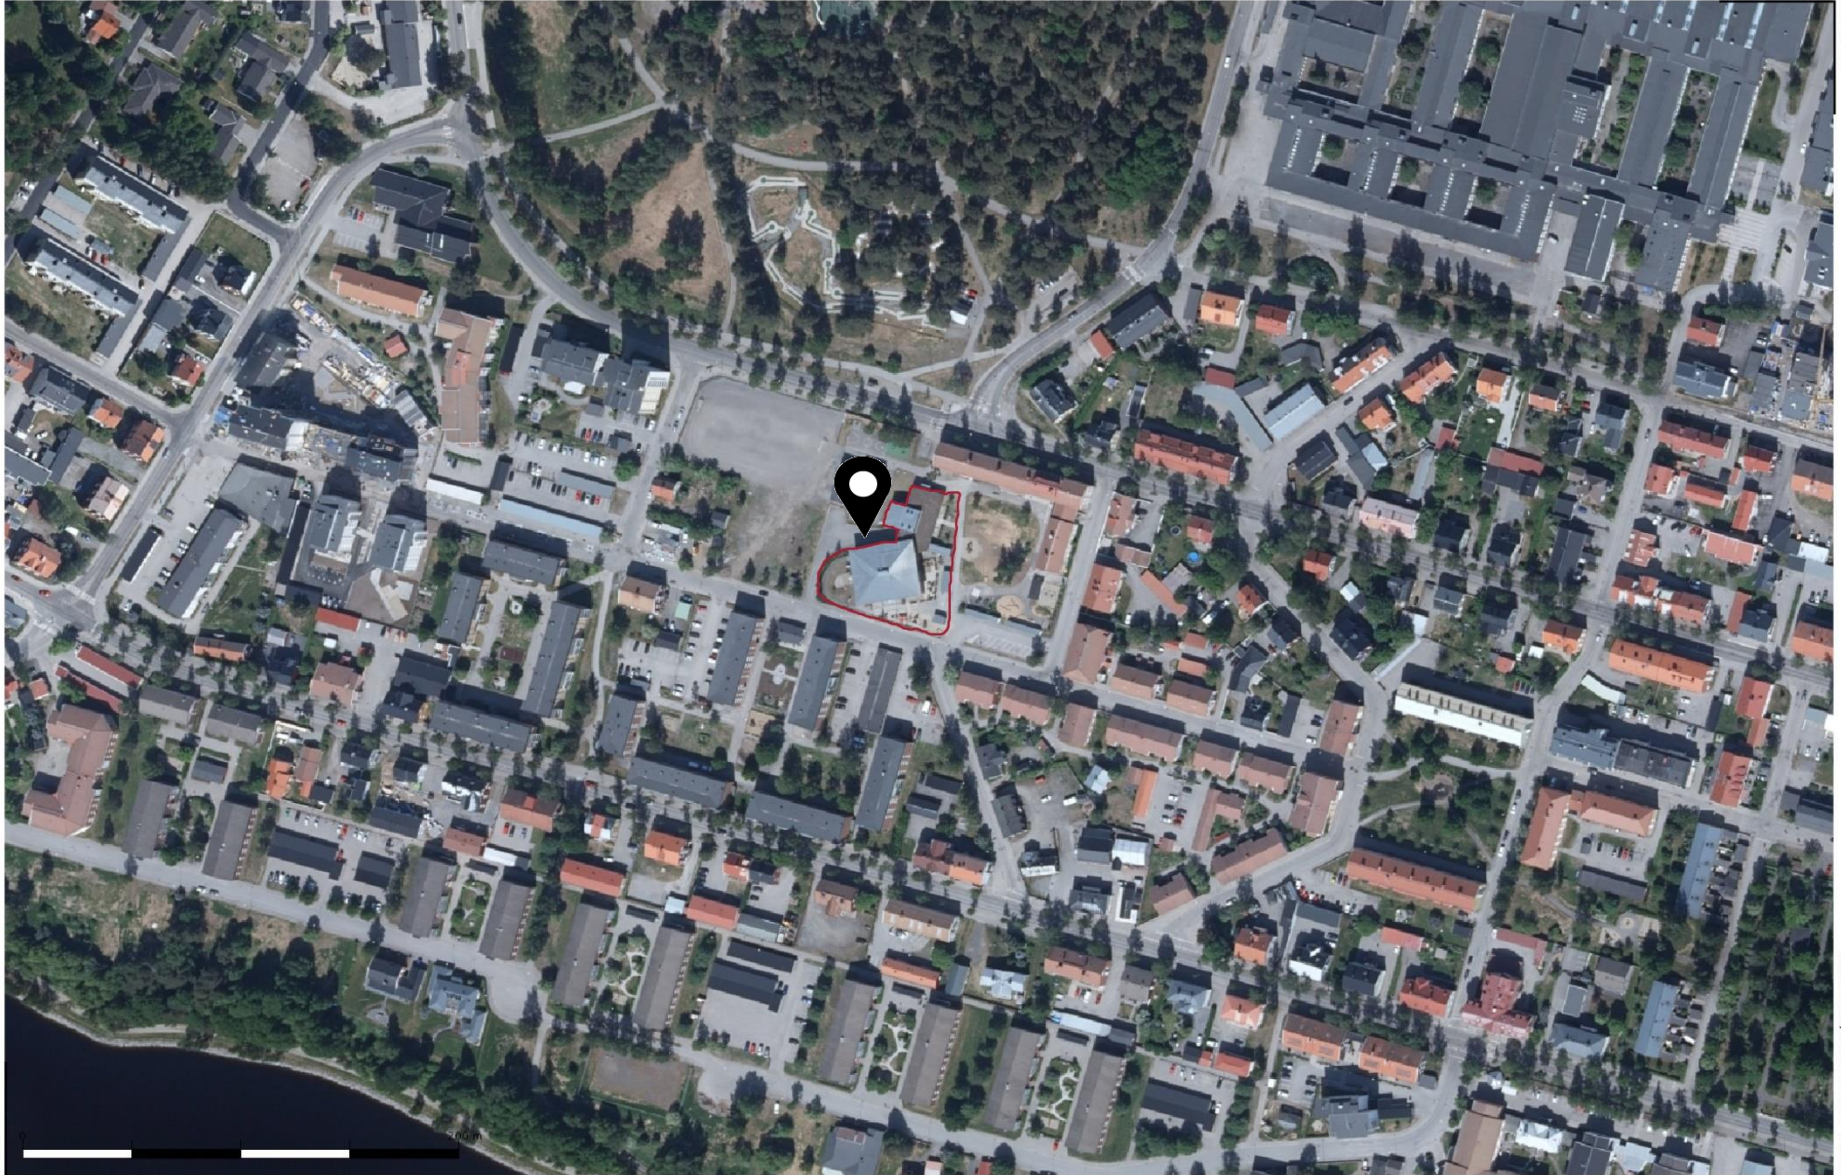

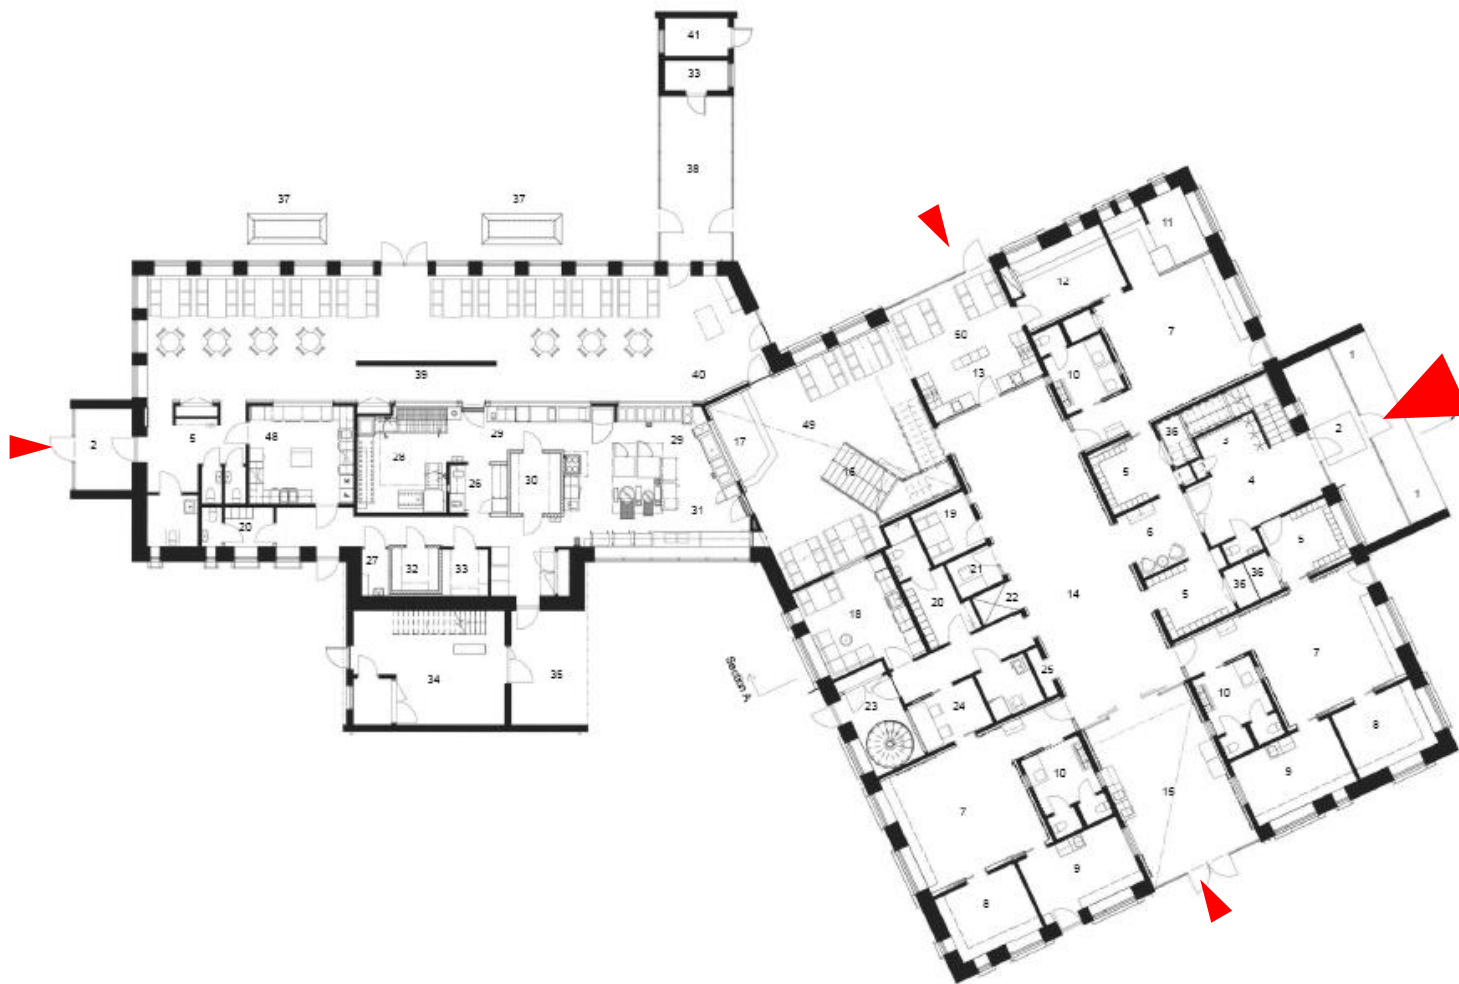


1. Strollers
2. Air-lock/Art gallery
3. Boots and overalls
4. Foyer/info
5. Cloak room
6. Parent lounge/info
7. Activity room
8. Group room/sleep
9. Mini studio/atelier
10. Washing room/nursery
11. Group room/toddler activity
12. Group room/Sleep toddler
13. Kindergarten children kitchen
14. Gallery/piazza
15. Main Studio/Atelier
16. Stairs/bleachers
17. Platform to buffet counter and stage
18. Staff lounge
19. Parent staff meeting room
20. Staff dressing room
21. Office supervisor
22. Lift
23. Emergency escape
24. Documentation
25. Niche/hut
26. Raw food
27. Cleaning room
28. Scullery
29. Buffet
30. Cold room
31. Kitchen for school and kindergarten
32. Freeze room
33. Storage
34. Garbage
35. Deliveries
36. Drying cabinet
37. Rainwater basin
38. Green house
39. Dining room, school
40. Pedagogic food display
41. Cesspit toilet
42. Balcony
43. Technique room
44. Silent room
45. Aquarium
46. Camera obscura (Light experiments)
47. Double height ceiling
48. School children kitchen
49. Dining room kindergarten
50. Dining room toddlers

GROUND LEVEL

0 5 10m
SKALA 1:100


HEDLUNDA KINDERGARTEN
UMEÅ, SWEDEN 2015
SWECO ARCHITECTS AB

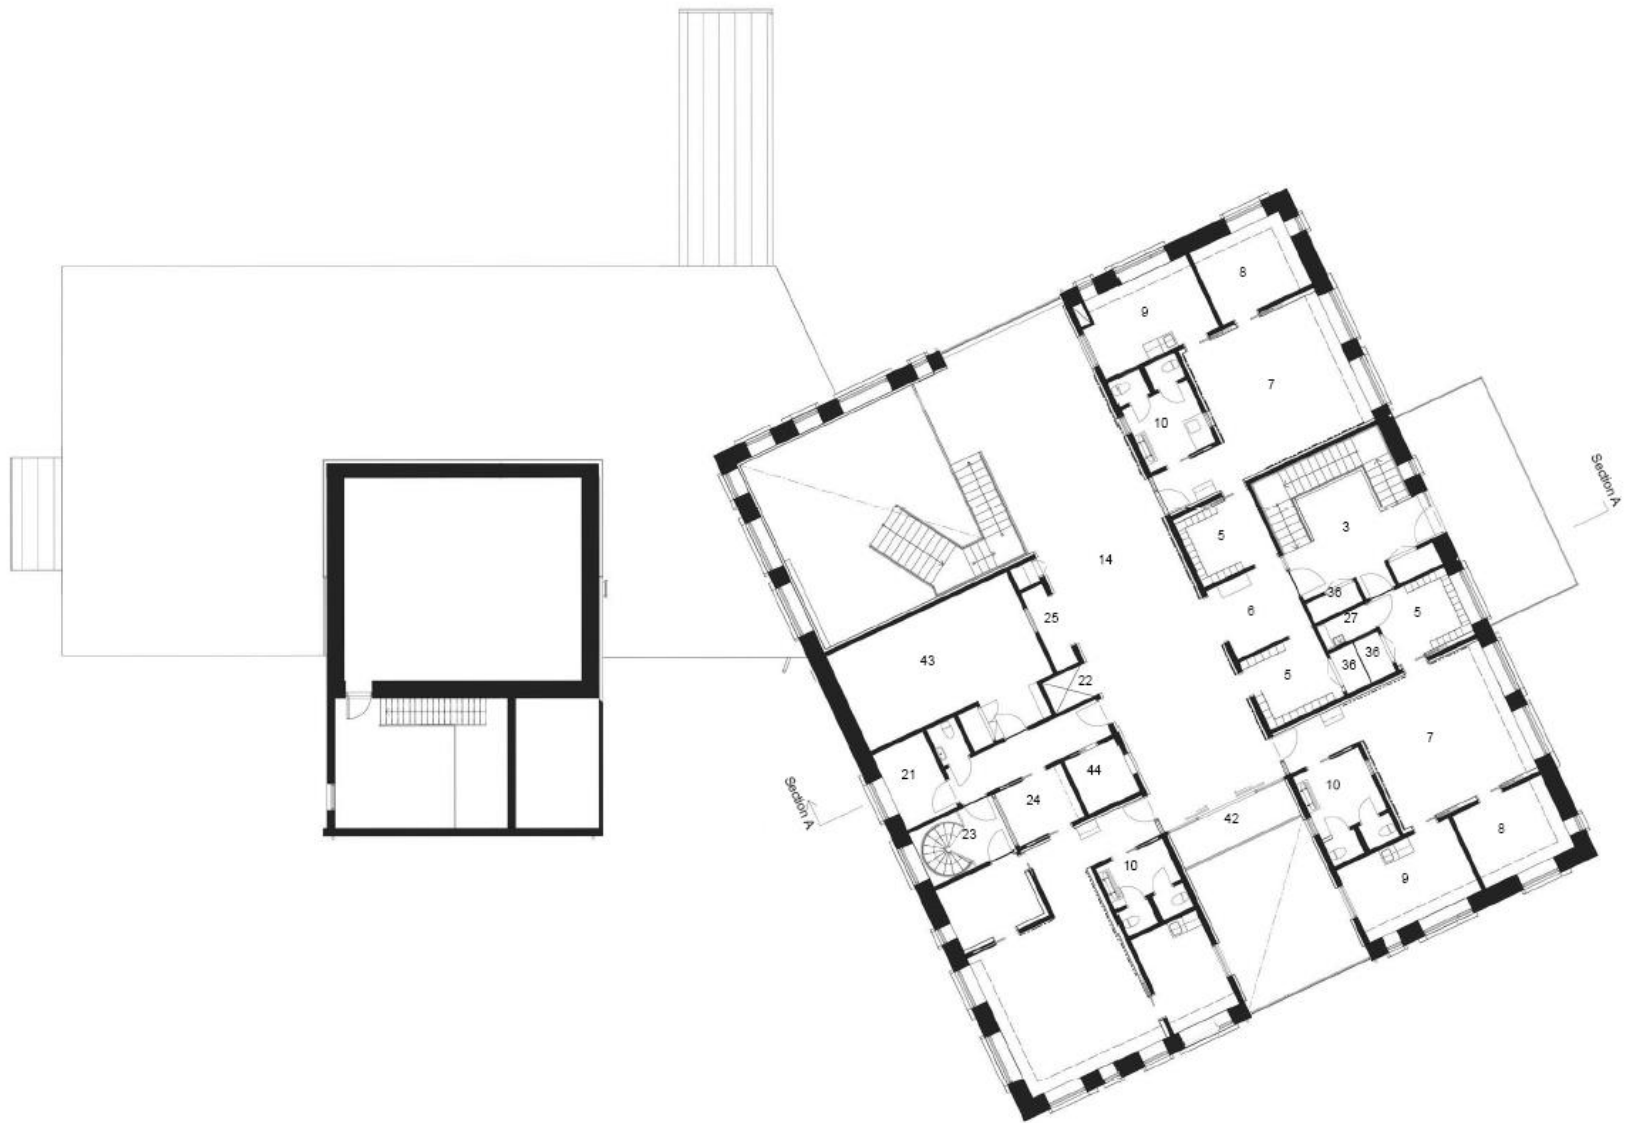

UPPER LEVEL




© SWECO ARCHITECTS AB

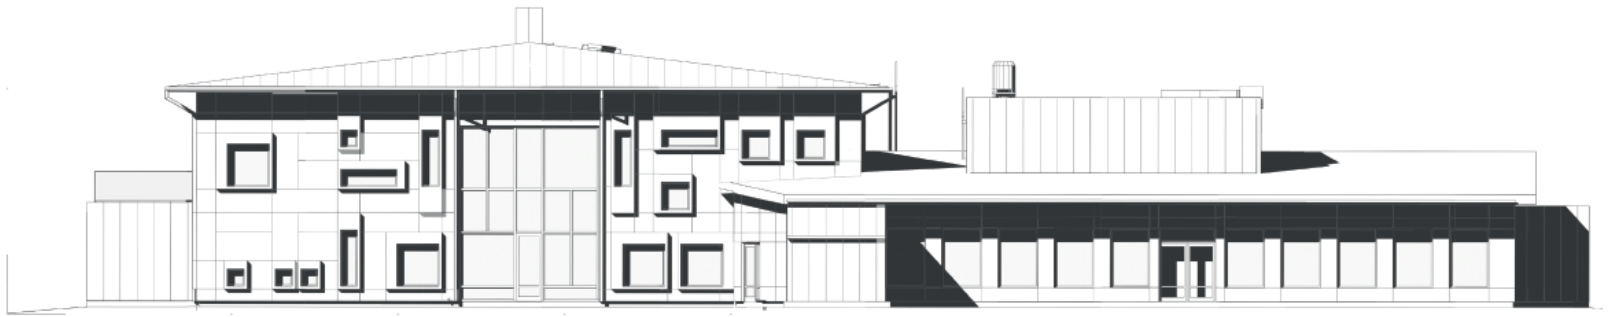


ELEVATION EAST



ELEVATION SOUTH

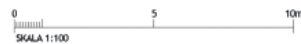

HEDLUNDA KINDERGARTEN
UMEÅ, SWEDEN 2015
SWECO ARCHITECTS AB

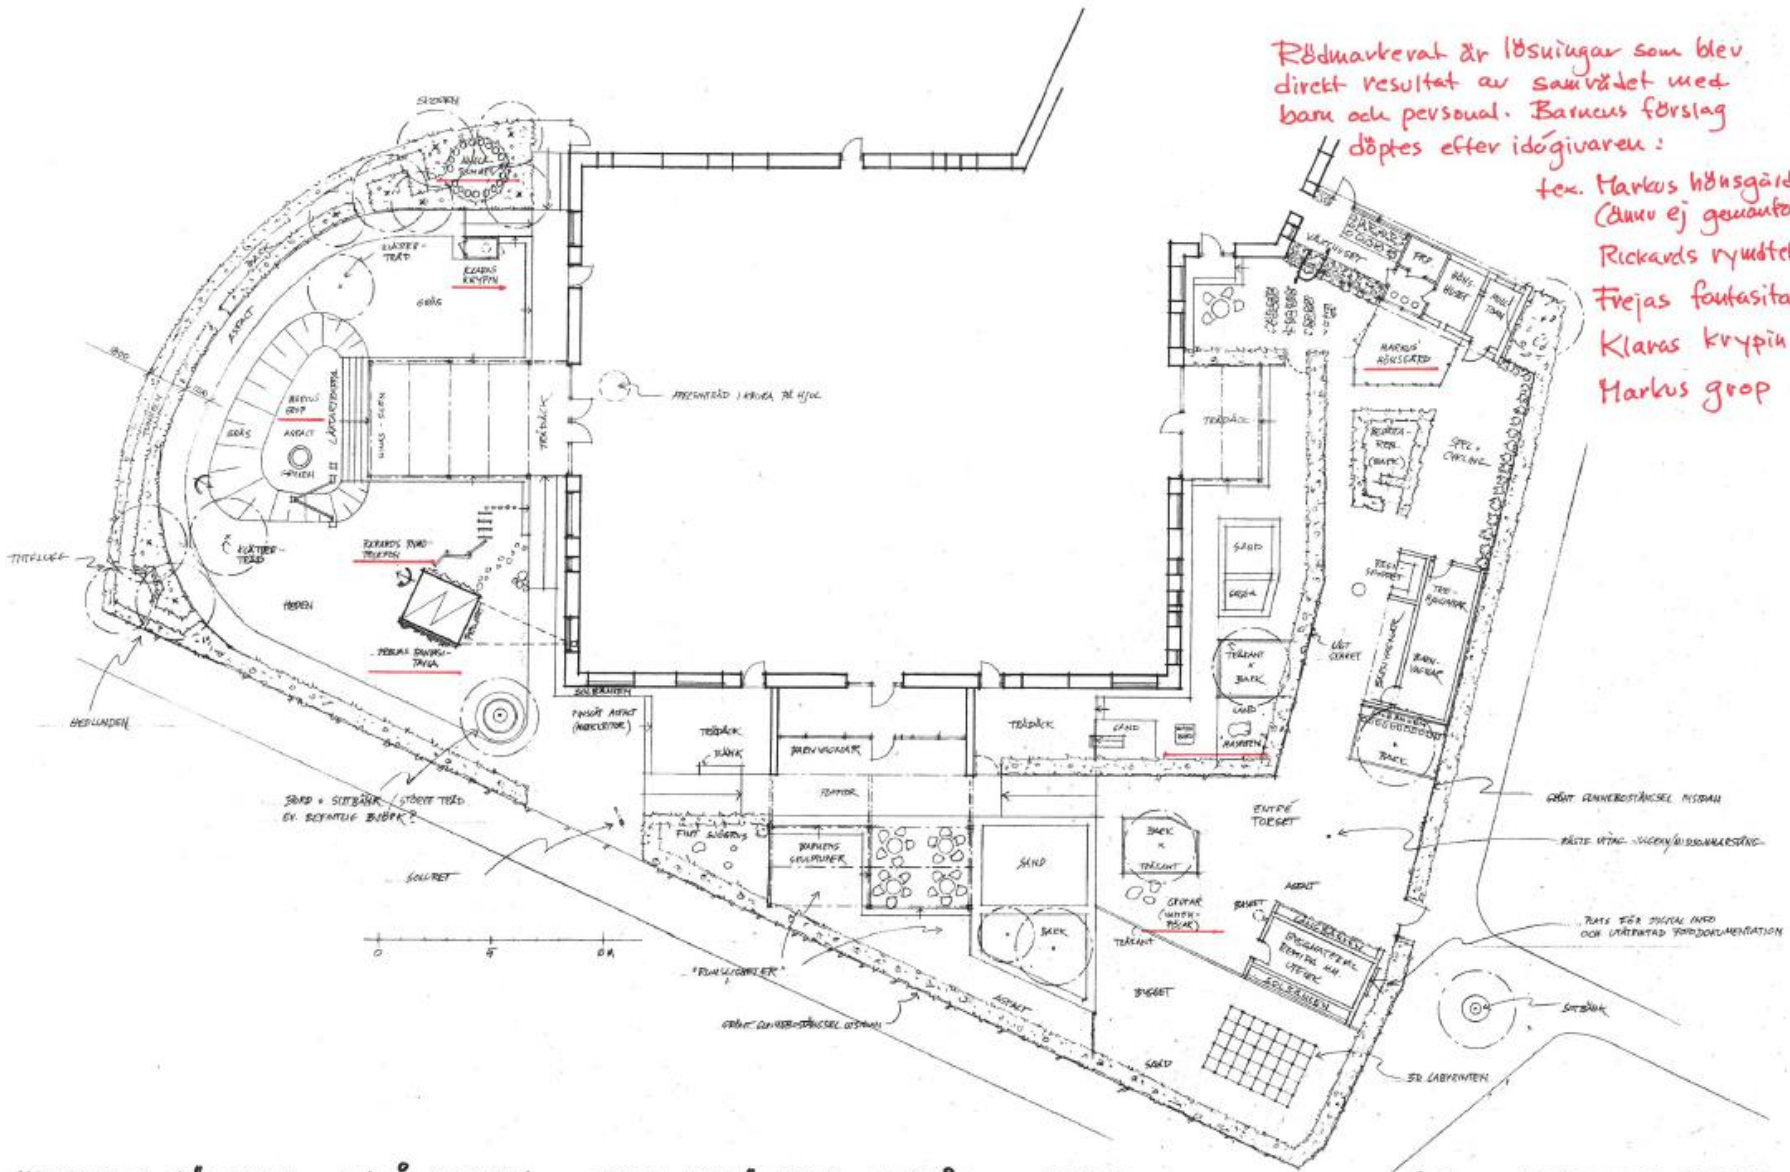

Rödmarkerat är lösningar som blev direkt resultat av samrådet med barn och personal. Barnens förslag döptes efter idögiivaren:

- tex. Markus hönsgrädd (Ännu ej genomförd)
- Rickards rymskratt
- Frejas fontanitavla
- Klaras krypin.
- Markus grop